

PROGETTO ESECUTIVO
OPERE DI LOTTIZZAZIONE
AREA ARTIGIANALE
IN LOCALITA' MANDRO
- VARIANTE -

SICMA MANIGLIE S.R.L. DI GHIDINI PIERLUIGI C.F. e P.I.V.A. 01941880989

Sede legale Via Martiri Indipendenza, N° 86/90, Marcheno 25060 (BS)

RILIEVO PLANIALTIMETRICO - SEZIONI DI RILIEVO

IL PROGETTISTA

IL COMMITTENTE


Dott. Arch. Ezio Fabbri
Via Europa, 140 Concesio (BS)
Tel. 030/2753531

DATA: novembre 2012


SCALA: 1:1.000

PRATICA: 198/08


Dott. Arch. Ezio Fabbri

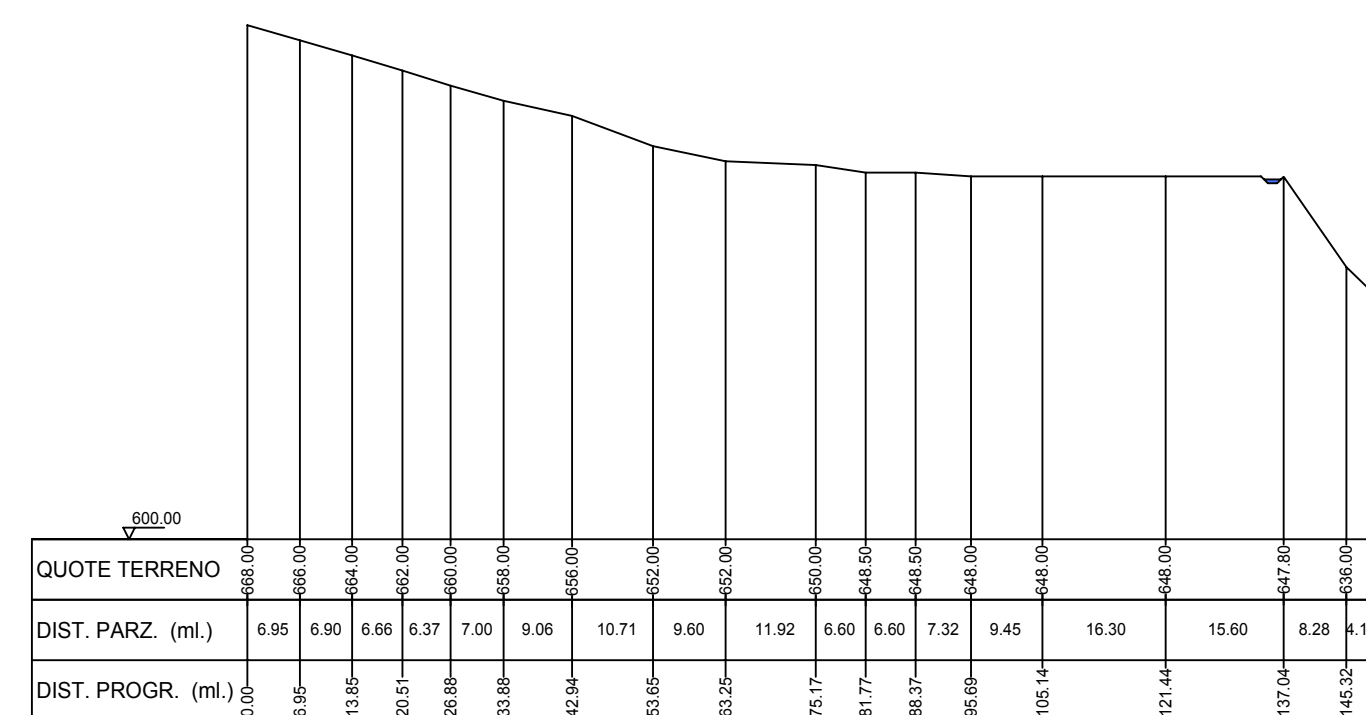


SEZIONE 1-1

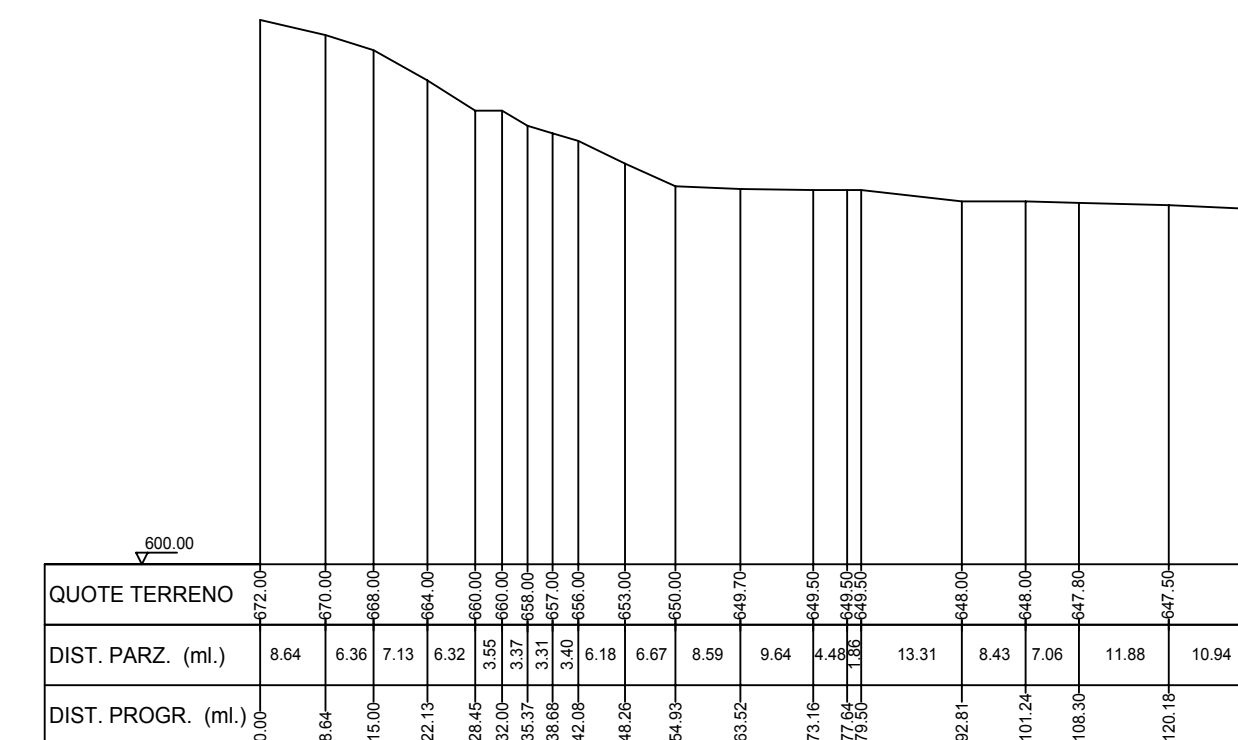


SEZIONE 2-2

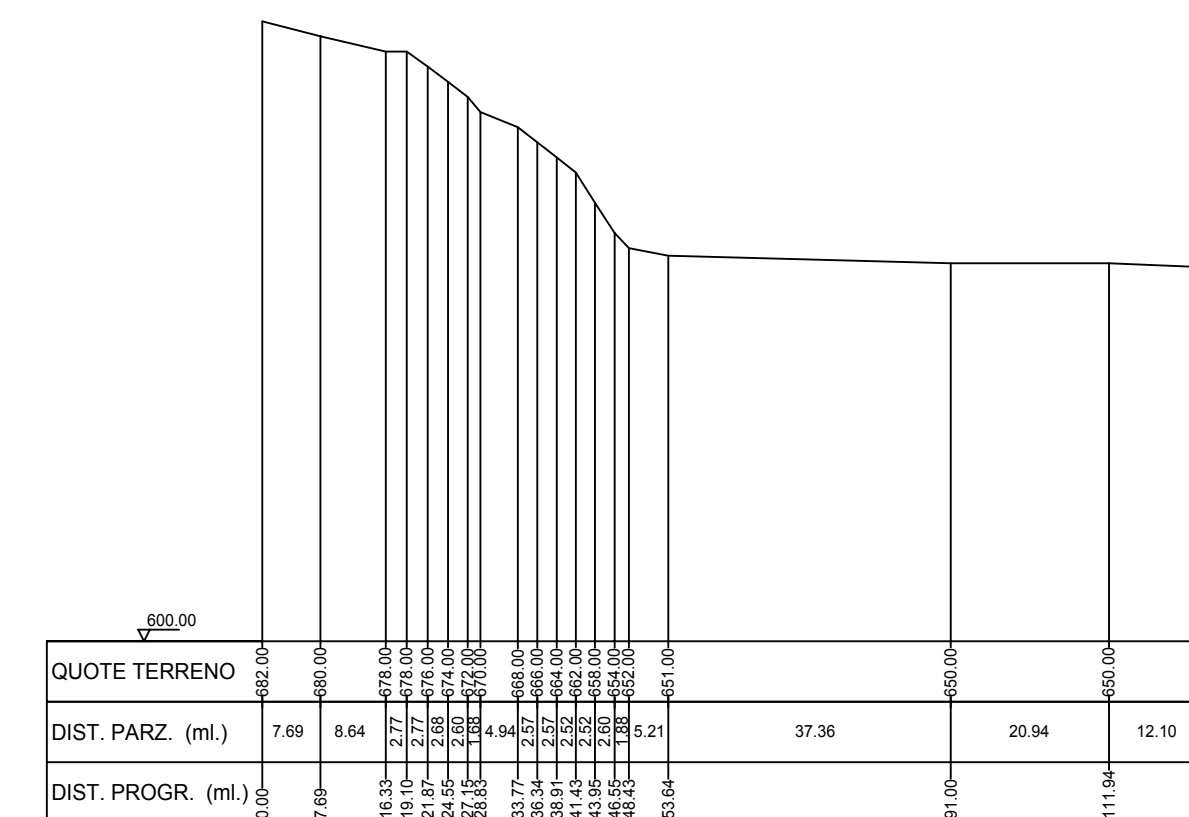

SEZIONE 3-3

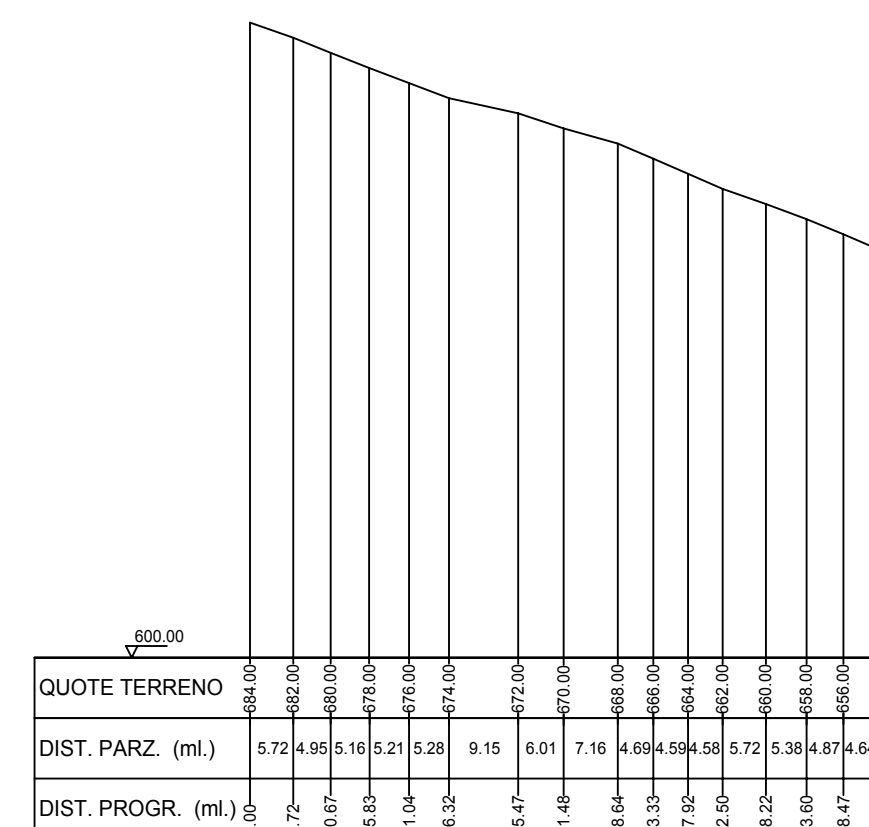

SEZIONE 4-4

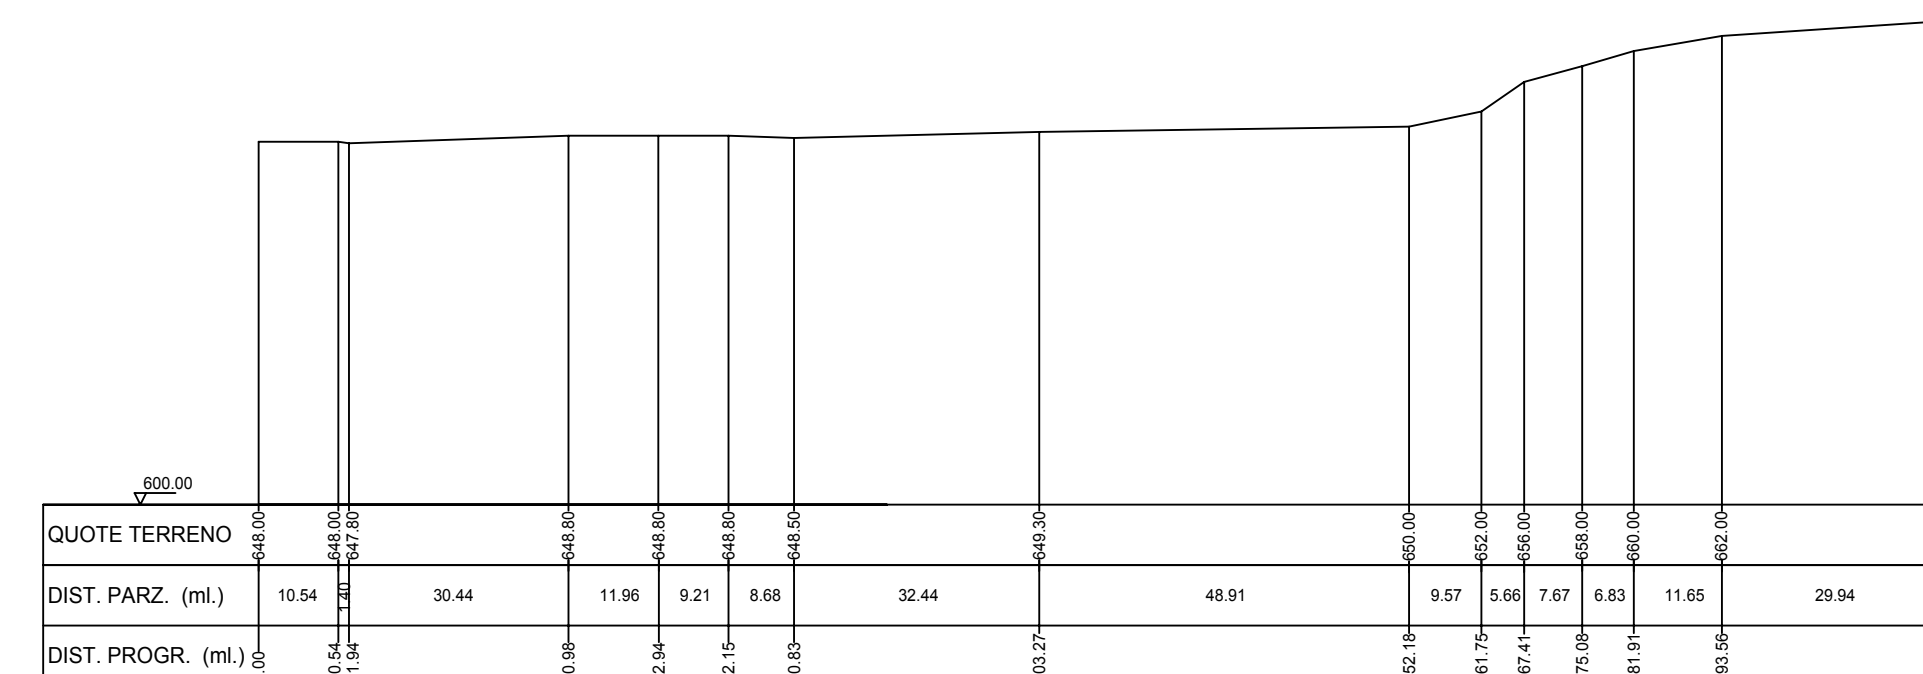

SEZIONE 5-5