




CANALIZZAZIONE FOGNATURA 1:25

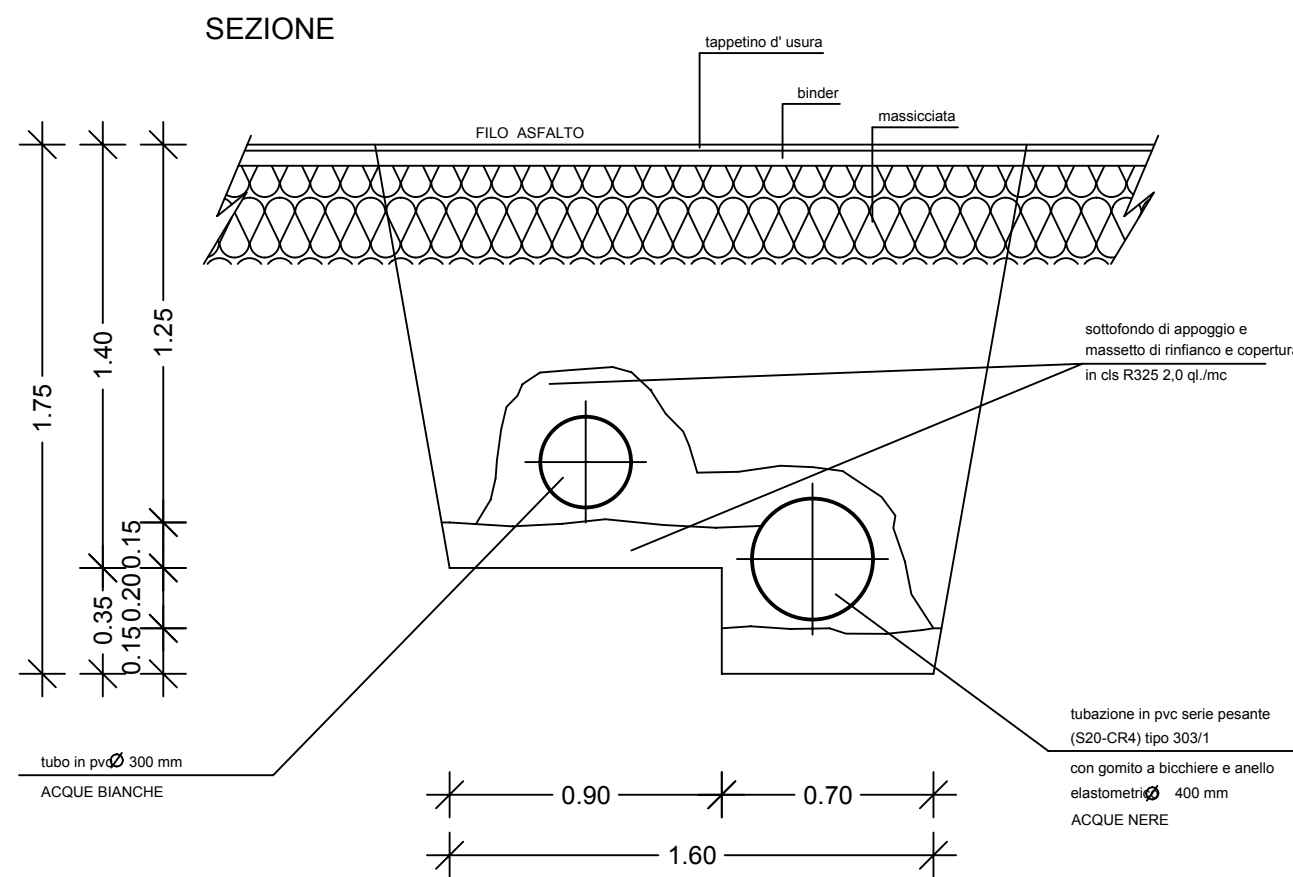


CANALIZZAZIONE RETE ENEL E TELECOM 1:25

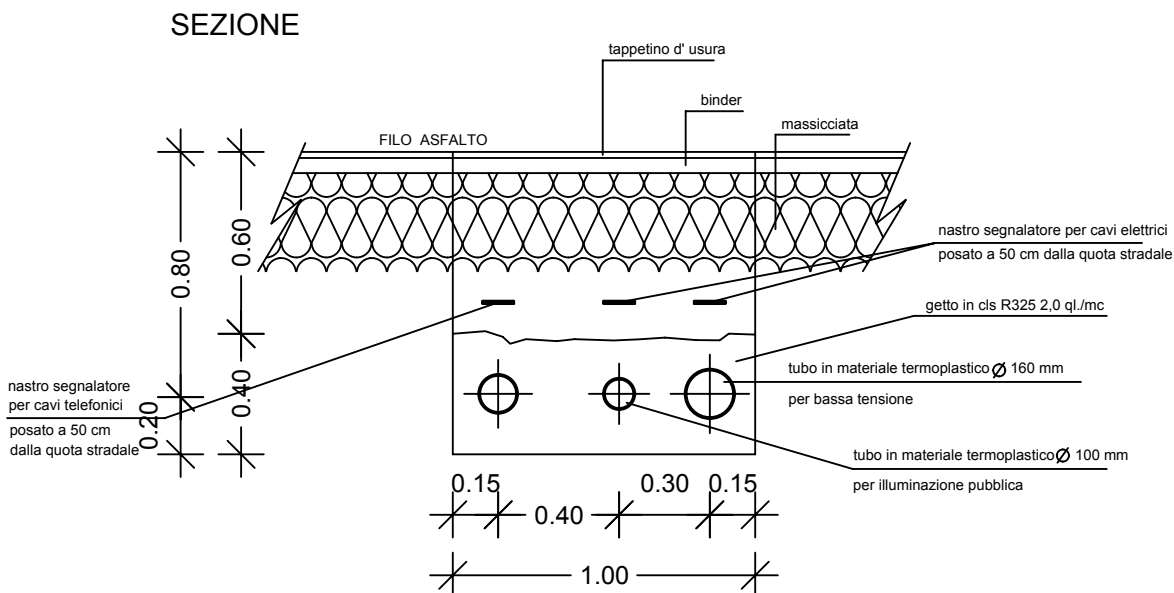


SEZIONE STRADALE 1:25

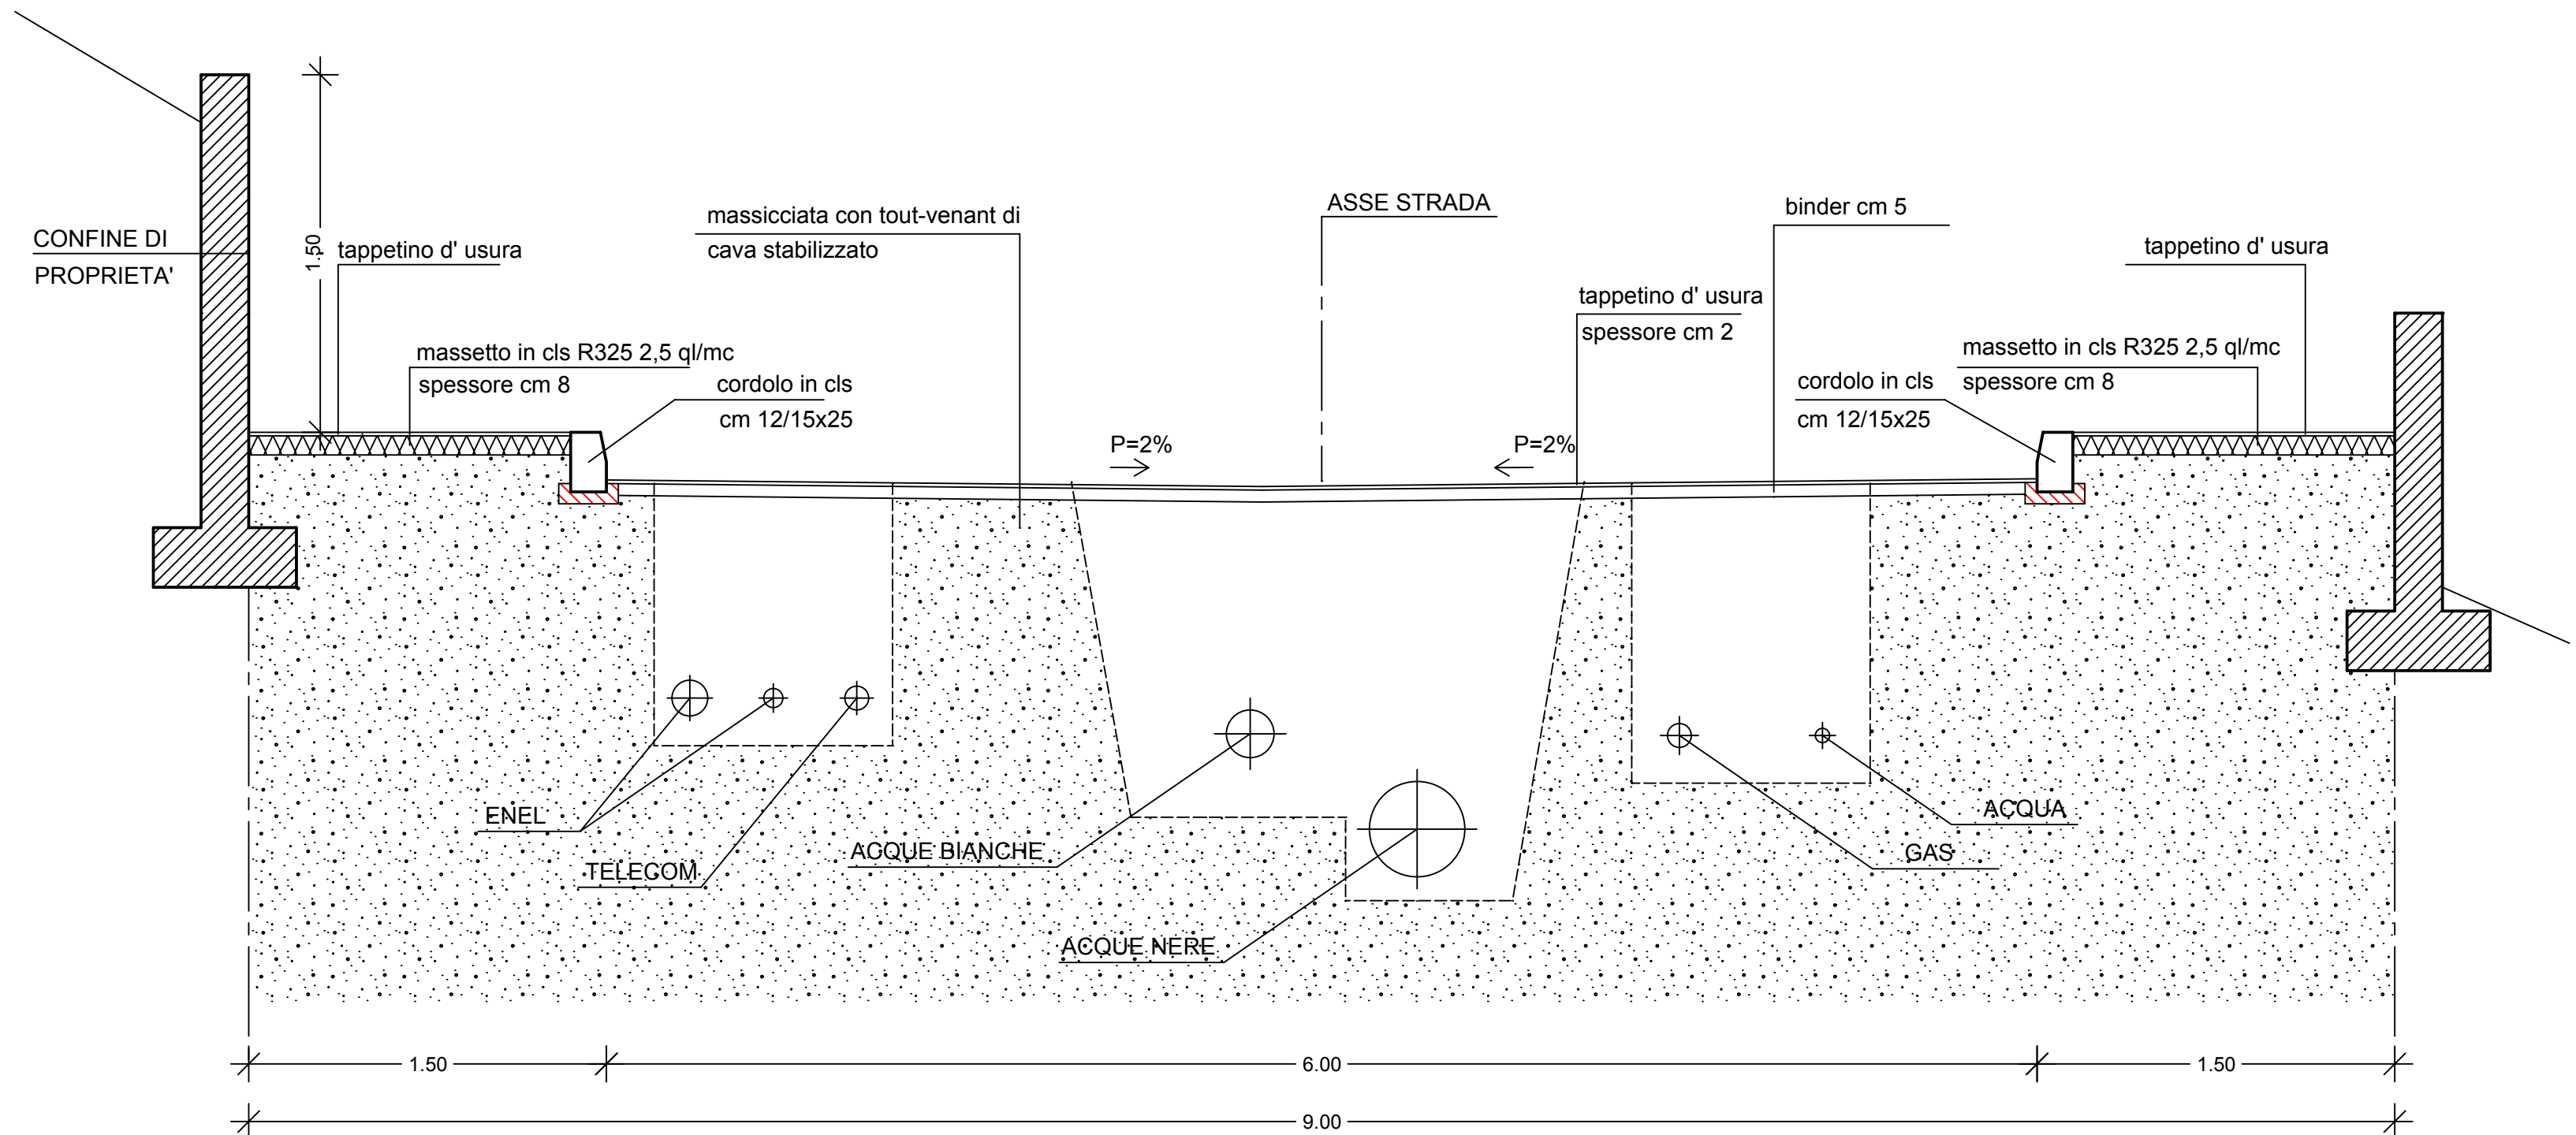


PARTICOLARI ILLUMINAZIONE 1:25

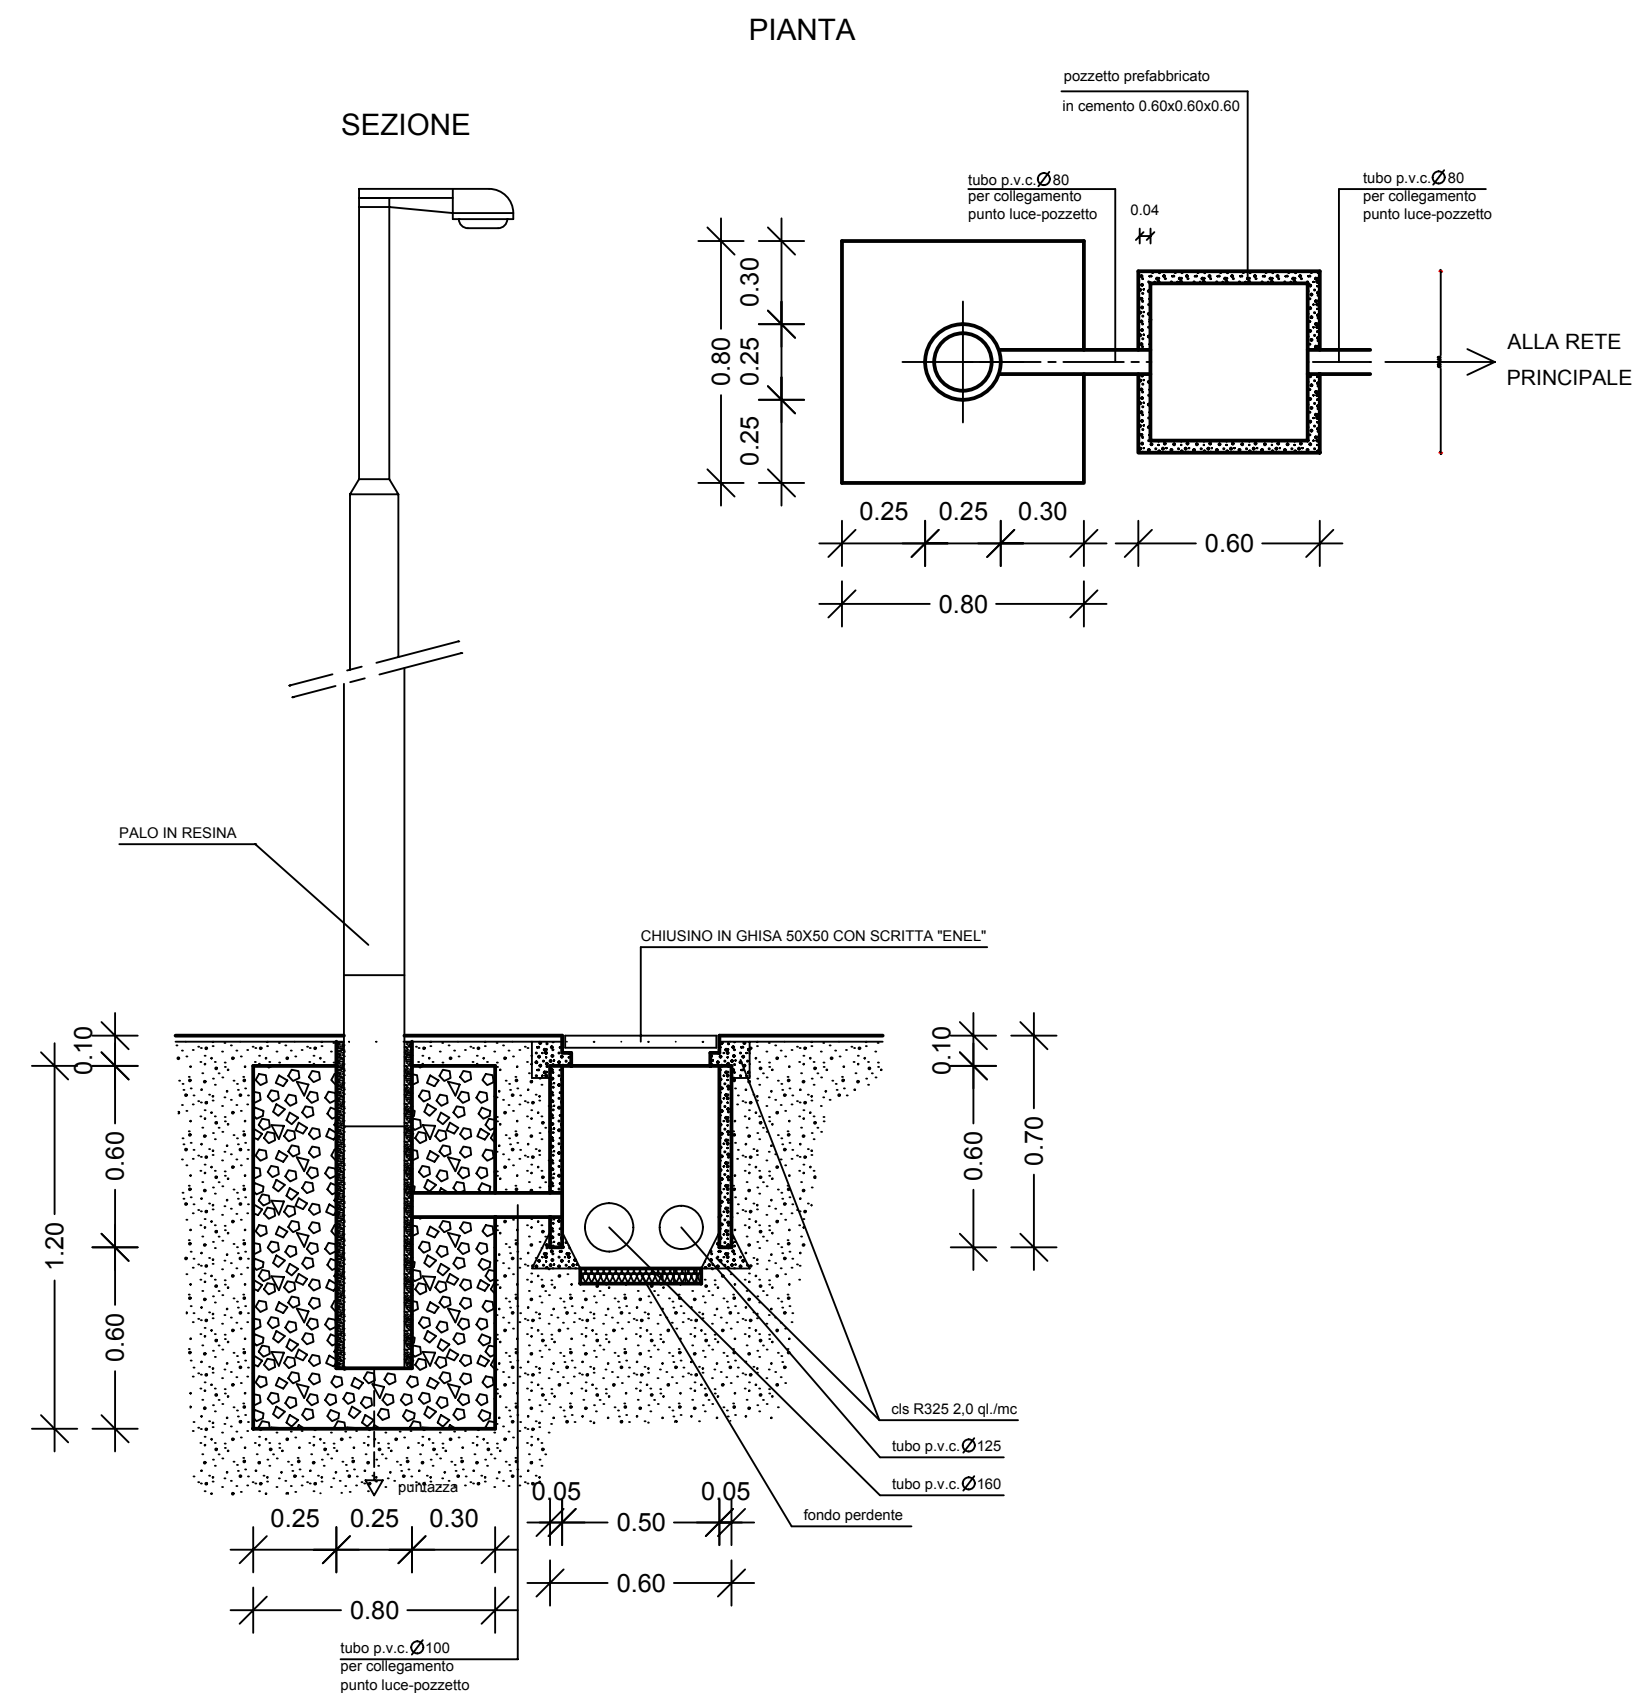

CADITOIA STRADALE 1:25

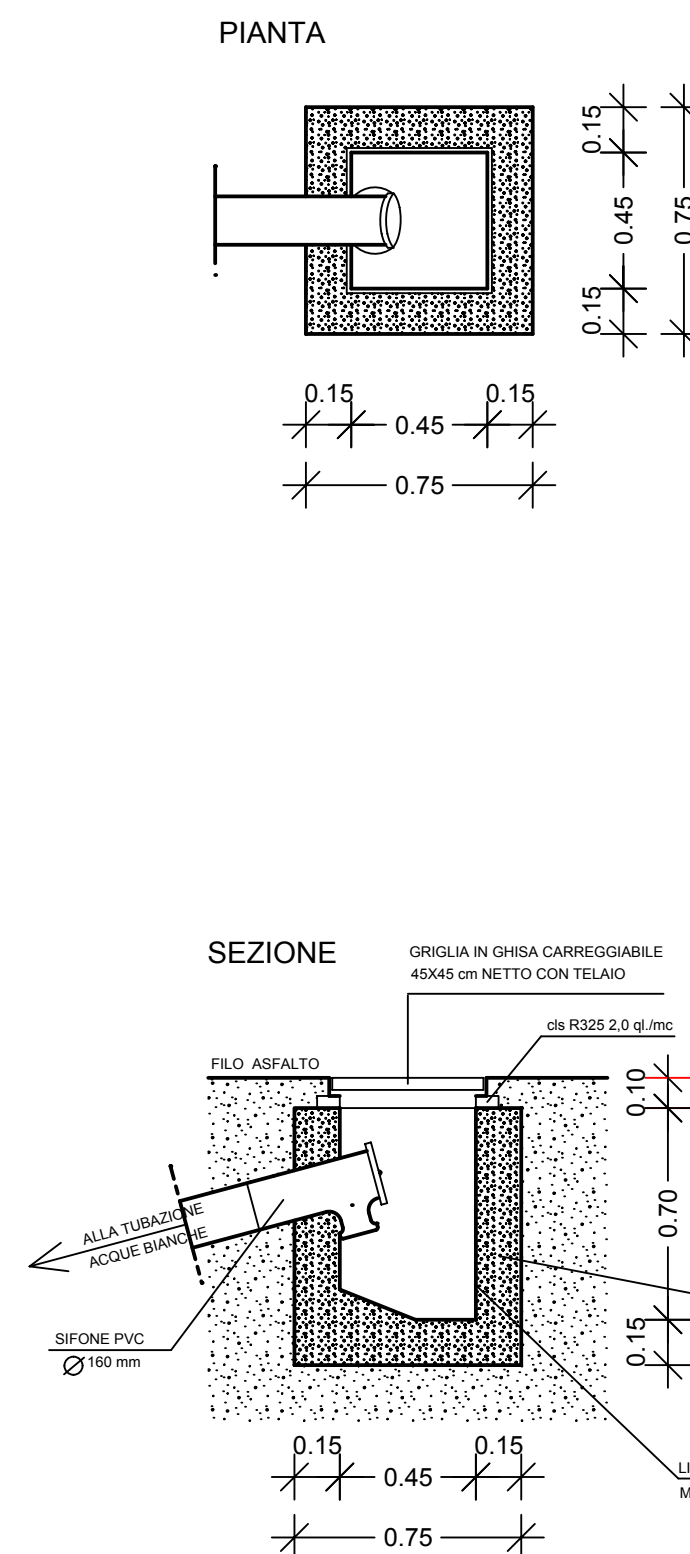

PARTICOLARE POZZETTO TELECOM 1:25

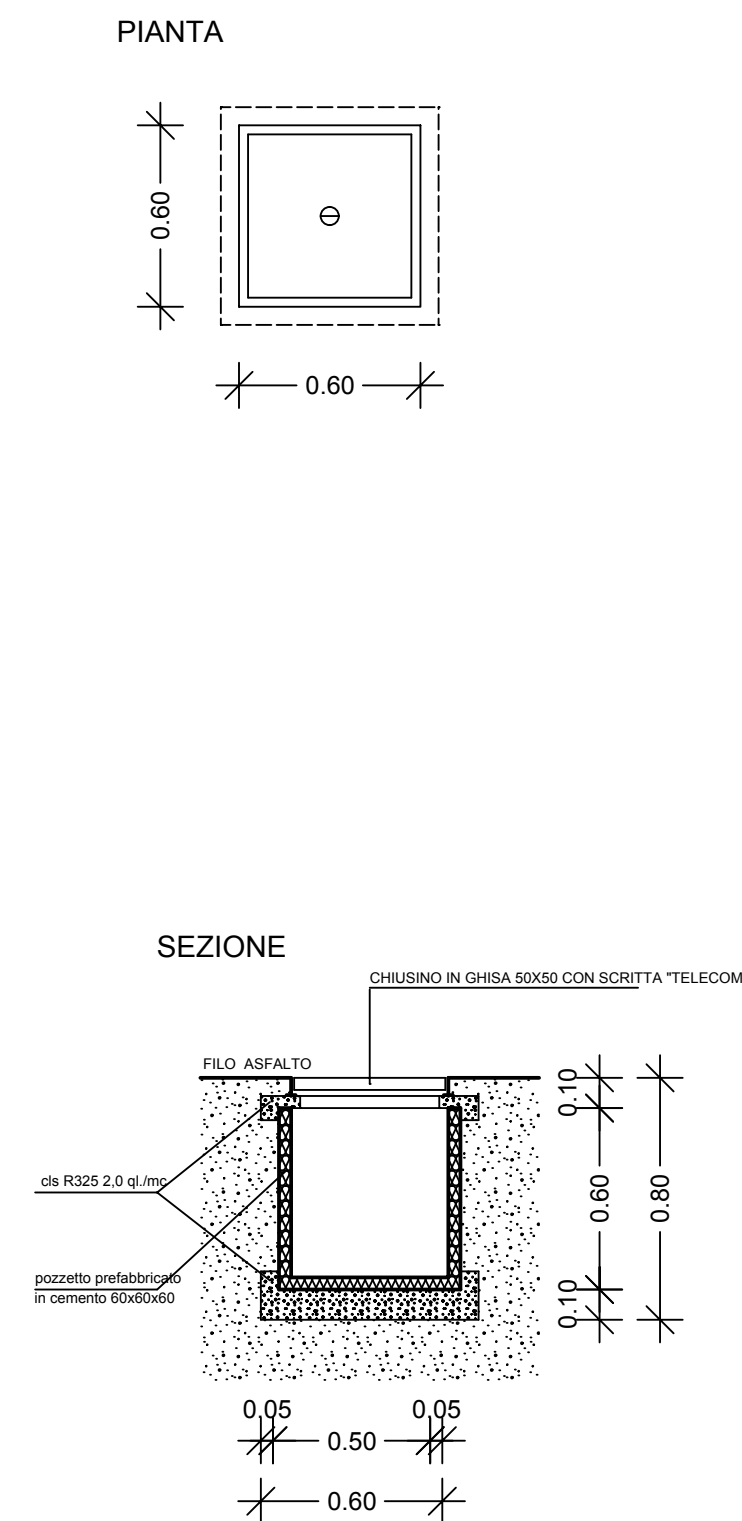

COMUNE DI LODRINO

**PROGETTO ESECUTIVO
OPERE DI LOTTIZZAZIONE
AREA ARTIGIANALE
IN LOCALITA' MANDRO
- VARIANTE -**

SICMA MANIGLIE S.R.L. DI GHIDINI PIERLUIGI C.F. e P.I.V.A. 01941880989

Sede legale Via Martiri Indipendenza, N° 86/90, Marcheno 25060 (BS)

PARTICOLARI COSTRUTTIVI

IL PROGETTISTA

Dott. Arch. Ezio Fabbri
Via Europa, 140 Concesio (BS)
Tel. 030/2753531

IL COMMITTENTE

7

DATA: novembre 2012

SCALA: varie

PRATICA: 198/08