


Superficie edificabile come da piano di lotizzazione = 16.236 mq
Parcheggi 10 % della Superficie Edificabile = (7.900 x 10%) = 790,00 mq
Verde e parcheggi privati 30% della Superficie lotto = (16.236 x 30%) = 4.871 mq

Parcheggi di progetto n. 36 + 28 = 64 (800 mq) > 790,00 mq
Superficie Verde = 11.344 mq
Parcheggi privati = 800 mq
(12.144) > 4.871 mq minimi

Legenda

- Parcheggi pertinenziali privati
- Strada di accesso privata
- Verde
- Zona di manovra
- Strada di accesso pubblica
- Parcheggi pubblici
- Area comunale

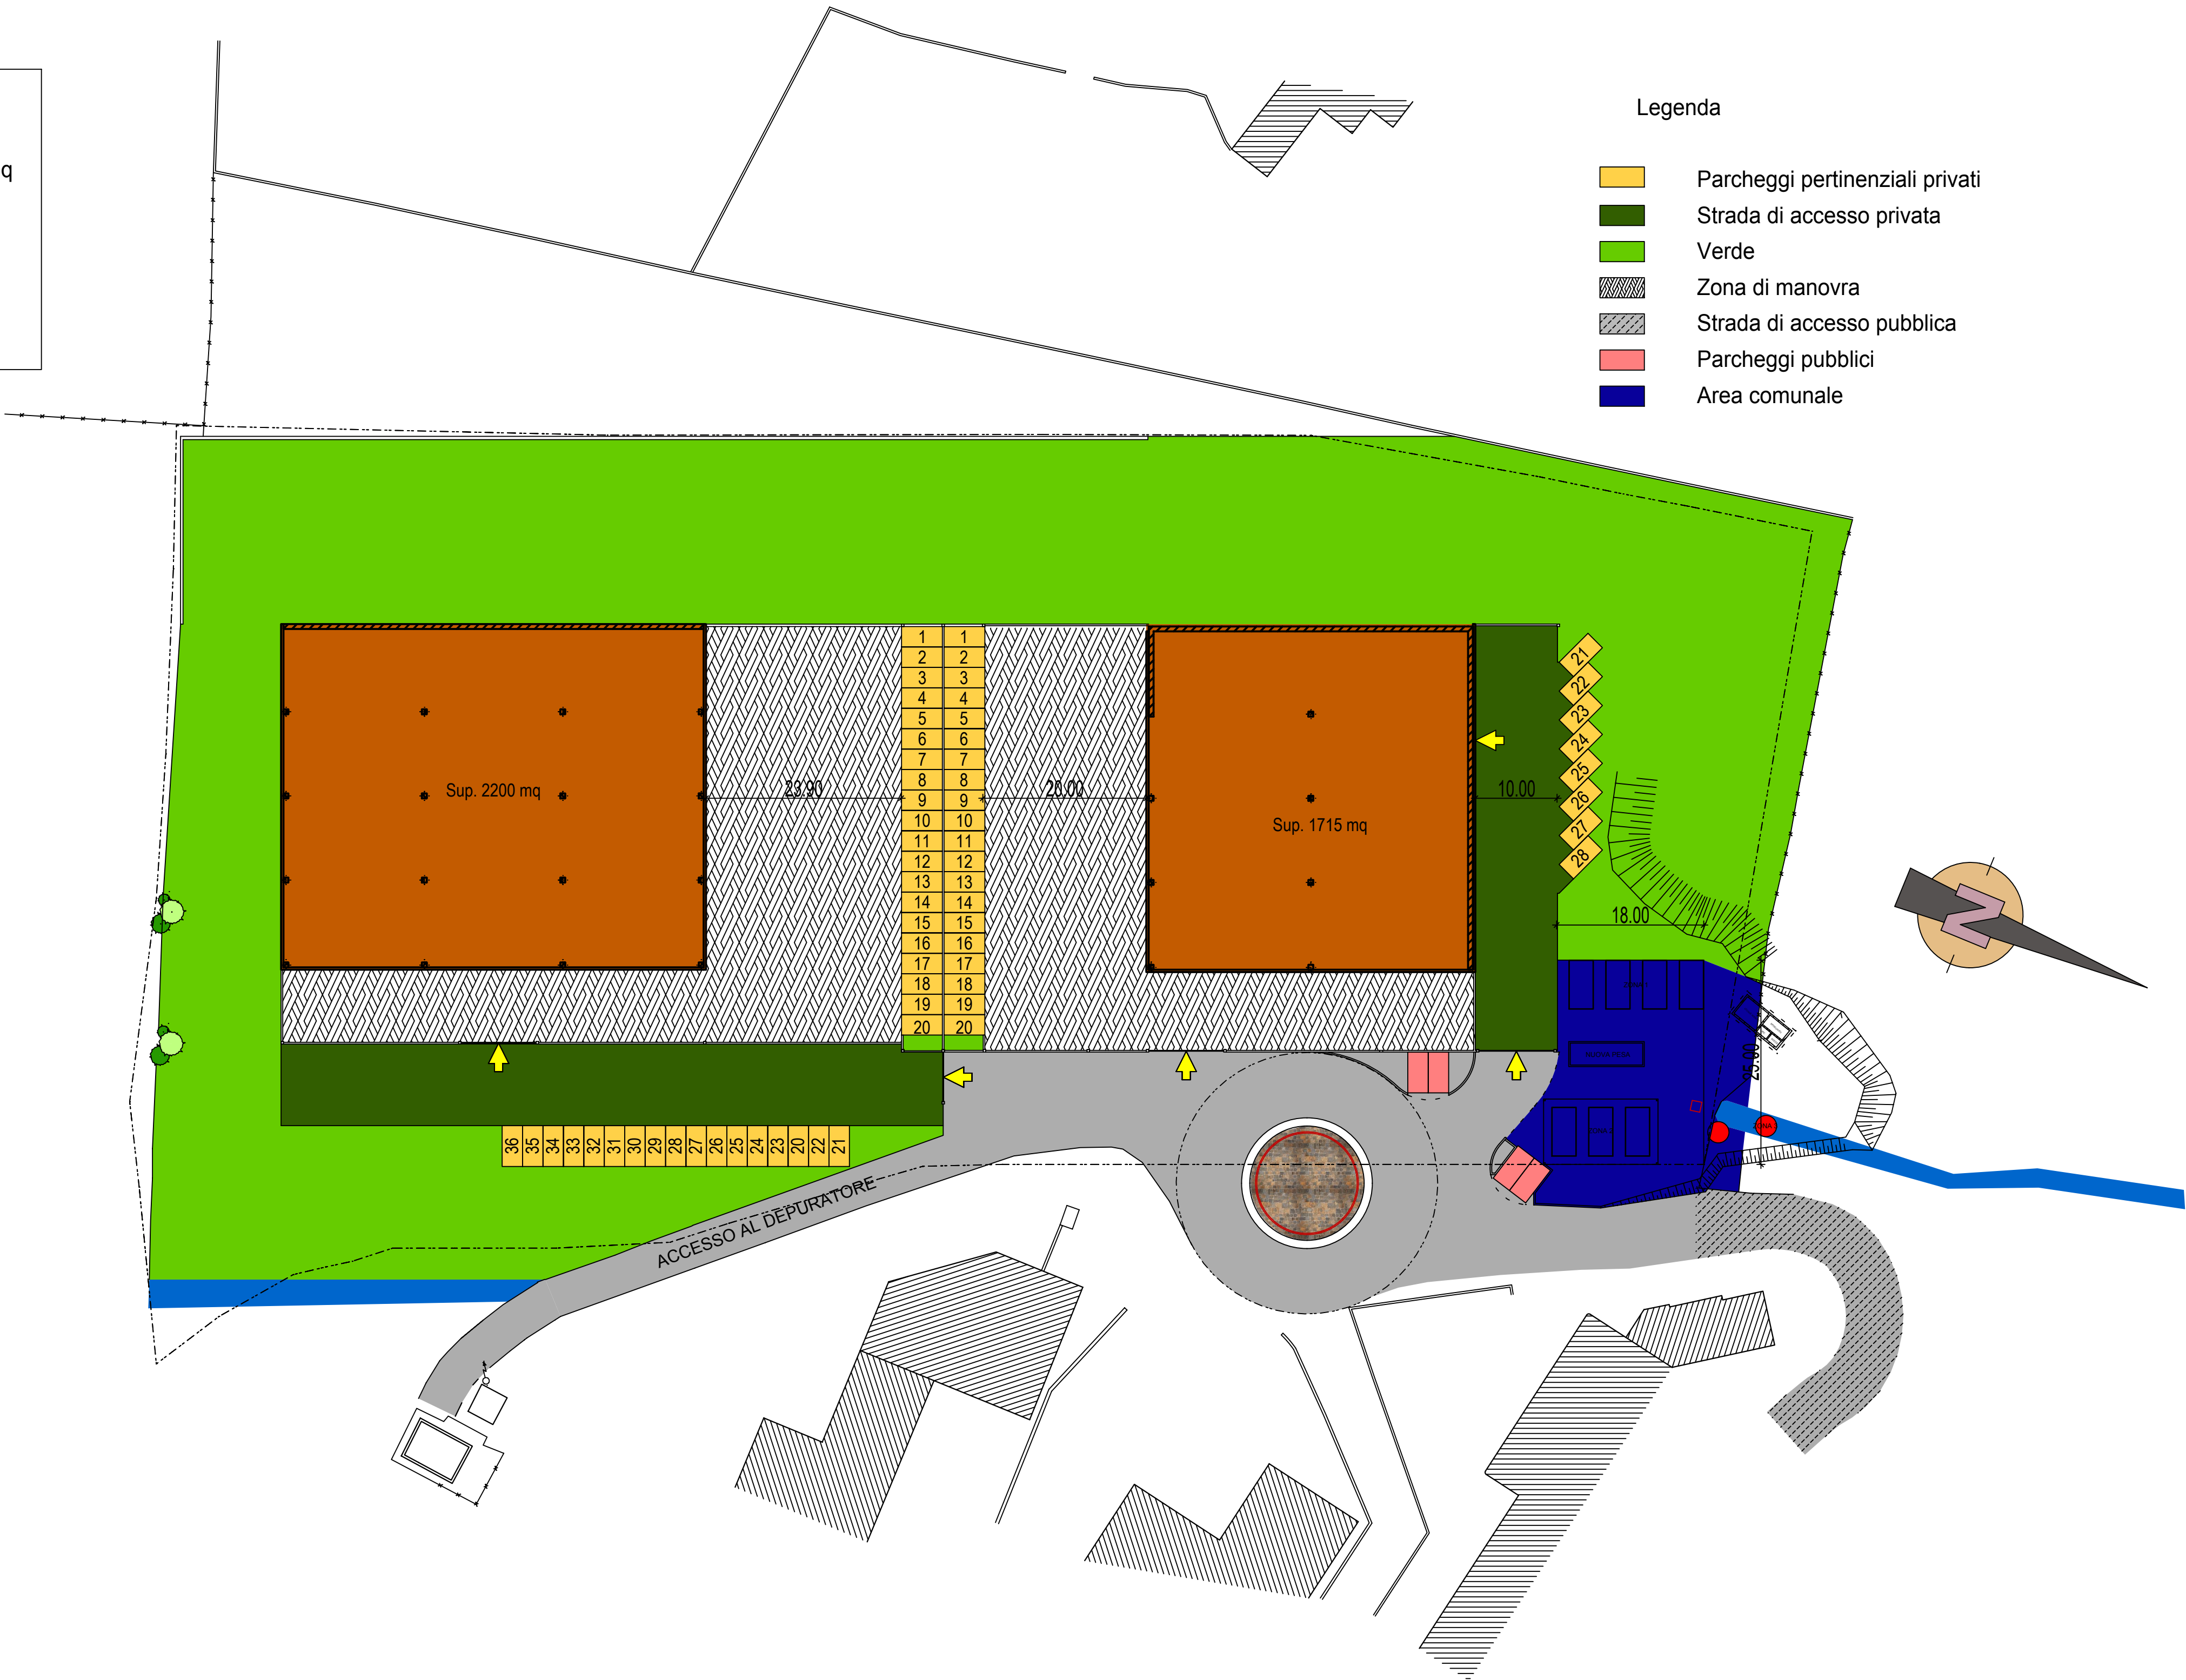

COMUNE DI LODRINO

PROGETTO ESECUTIVO
OPERE DI LOTTIZZAZIONE
AREA ARTIGIANALE
IN LOCALITA' MANDRO
- VARIANTE -

SICMA MANIGLIE S.R.L. DI GHIDINI PIERLUIGI C.F. e P.I.V.A. 01941880989

Sede legale Via Martiri Indipendenza, N° 86/90, Marcheno 25060 (BS)

VIABILITA' E STANDARDS

IL PROGETTISTA

IL COMMITTENTE

Dott. Arch. Ezio Fabbri
Via Europa, 140 Concesio (BS)
Tel. 030/2753531

DATA: novembre 2012

SCALA: 1:500

PRATICA: 198/08