

LEGENDA:

LINEE:

Linea fognatura in cls ø40  
acque nere

Linea fognatura in pvc ø30  
acque bianche

LIMITI P.L.

STRADA


CANALE ESISTENTE

POZZETTI:

Utenza fognatura  
ispezione 70x70 e  
allaccio fognatura comunale

Caditoia stradale 45x45

Pozzetto di ispezione 50x50

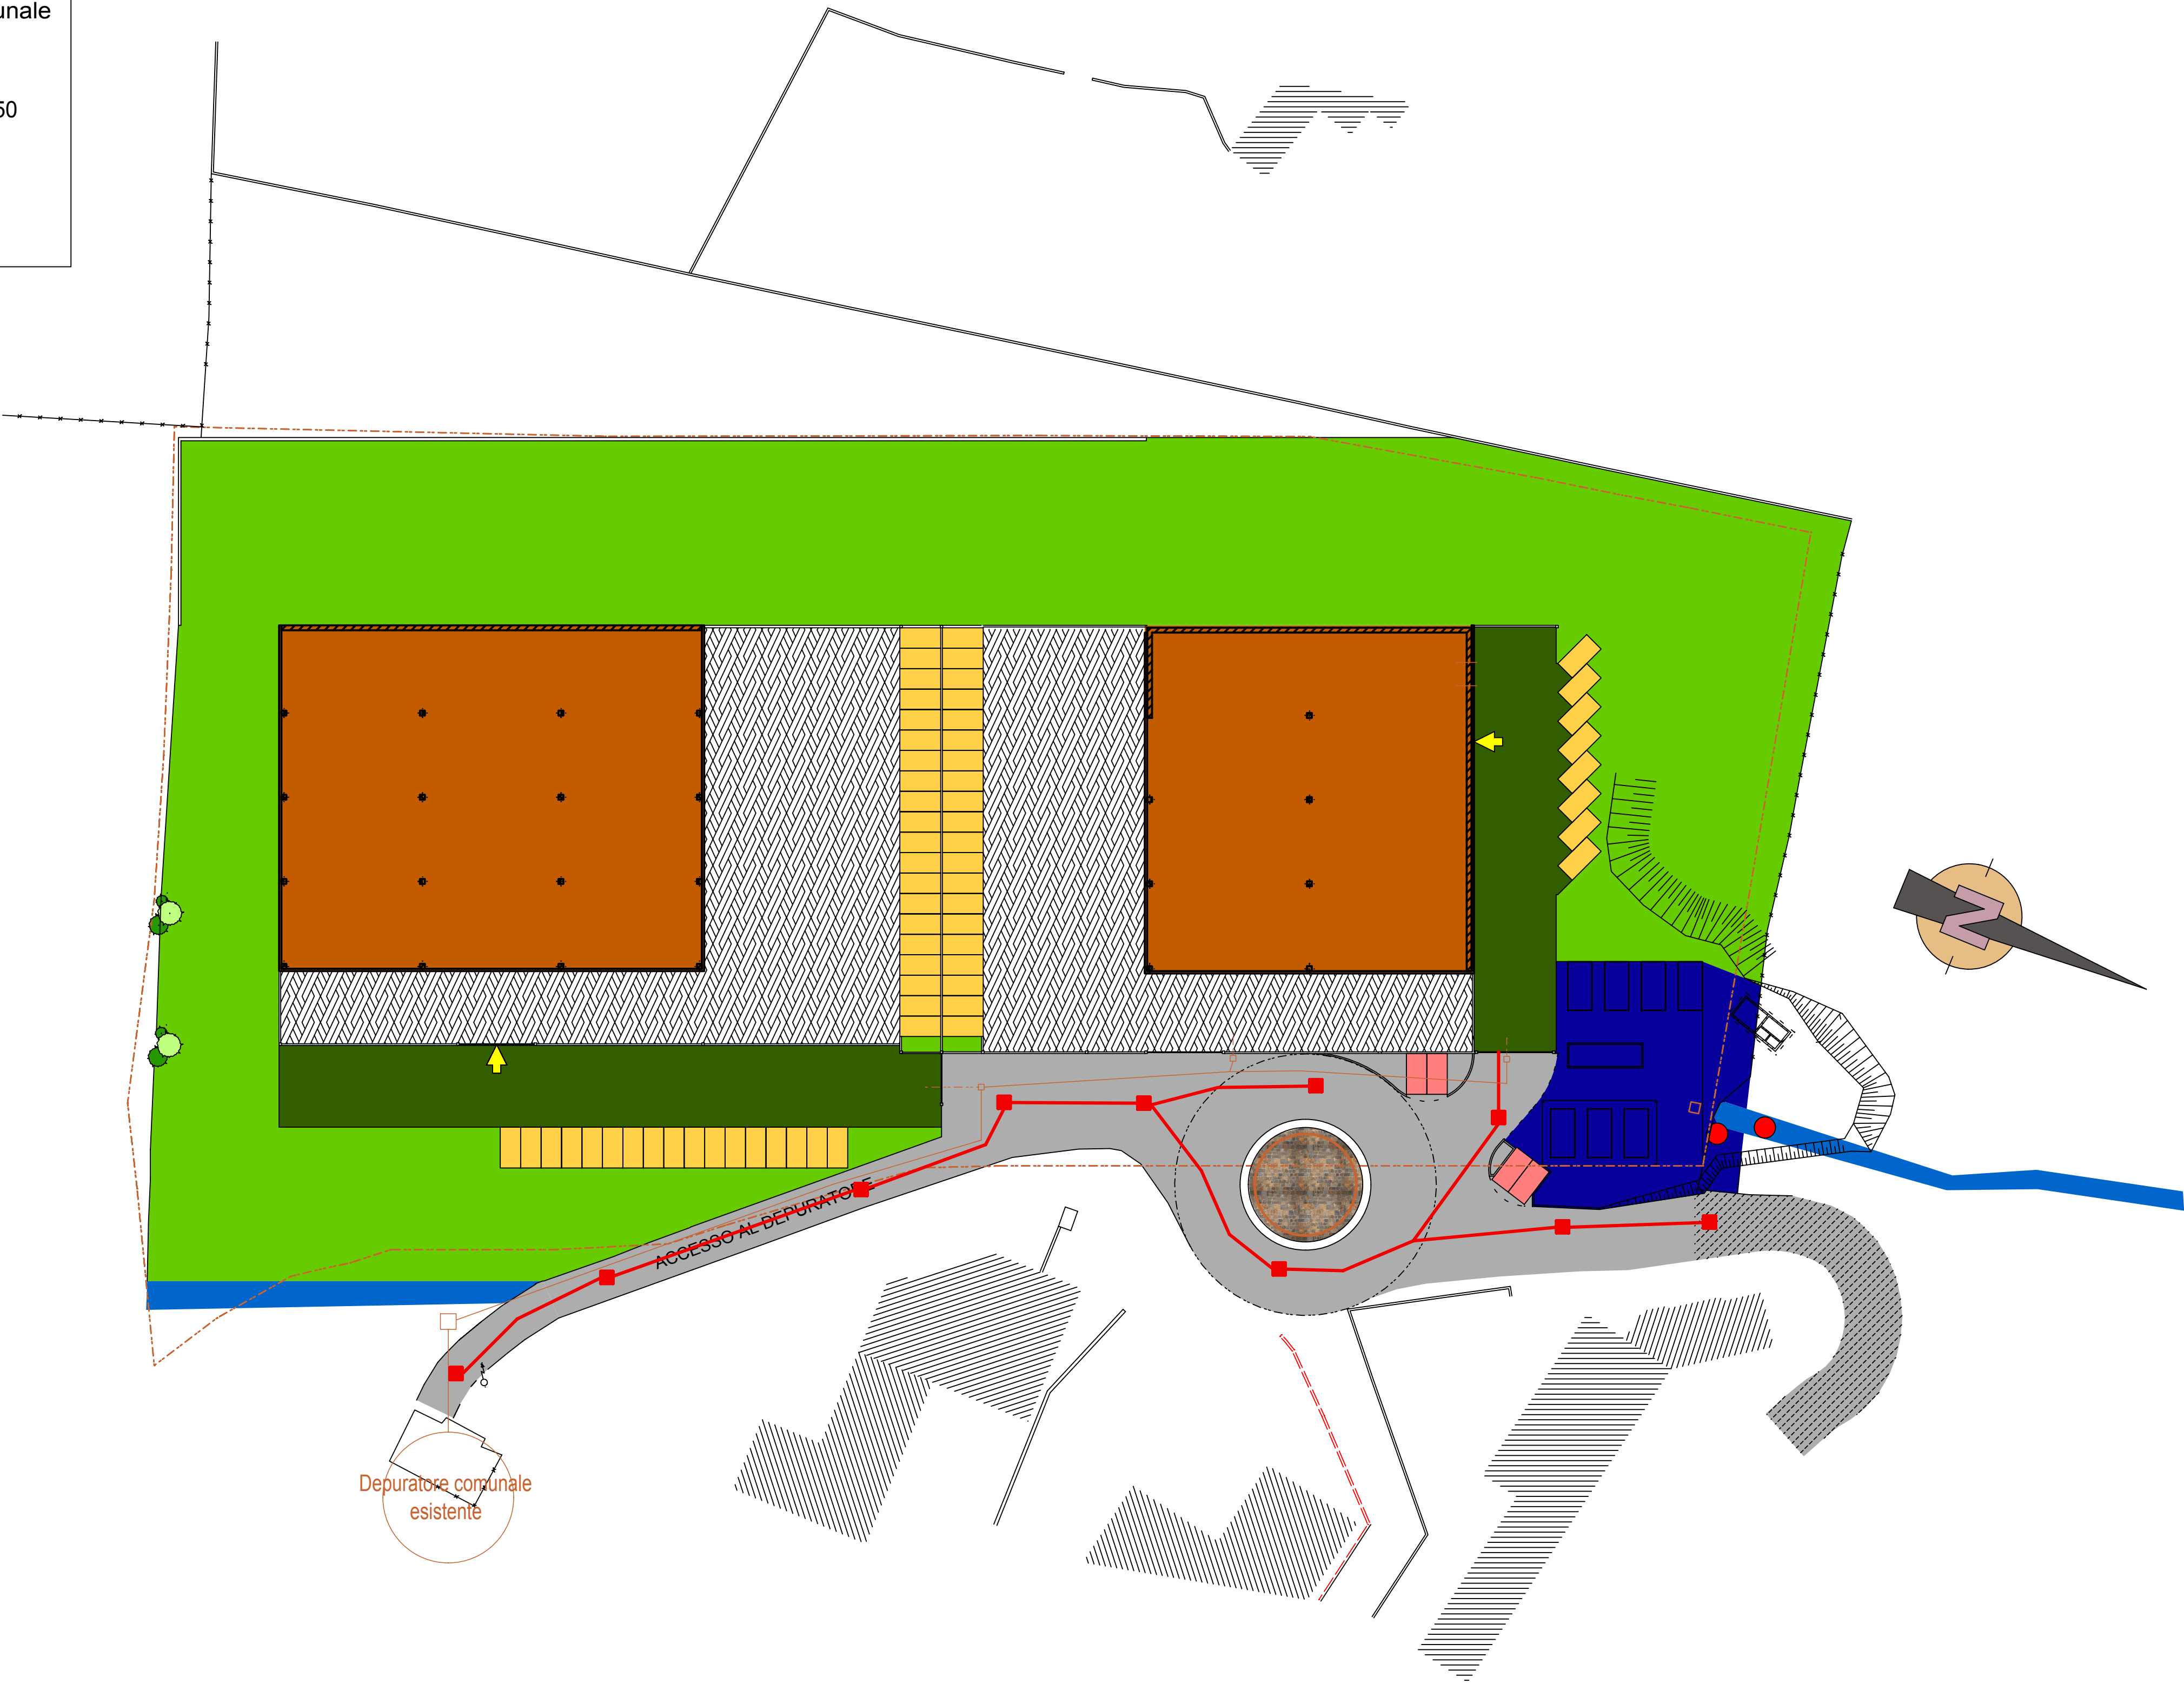

COMUNE DI LODRINO

PROGETTO ESECUTIVO  
OPERE DI LOTTIZZAZIONE  
AREA ARTIGIANALE  
IN LOCALITA' MANDRO  
- VARIANTE -

SICMA MANIGLIE S.R.L. DI GHIDINI PIERLUIGI C.F. e P.I.V.A. 01941880989

Sede legale Via Martiri Indipendenza, N° 86/90, Marcheno 25060 (BS)

PLANIMETRIA RETI TECNOLOGICHE - FOGNATURE

IL PROGETTISTA

Dott. Arch. Ezio Fabbri  
Via Europa, 140 Concesio (BS)  
Tel. 030/2753531

IL COMMITTENTE

5

DATA: novembre 2012

SCALA: 1:500

PRATICA: 198/08