

LEGENDA:


- LIMITI P.L.
- STRADA
- CANALE ESISTENTE
- CANALE ESISTENTE (canalizzato)

LINEE:

- Linea ENEL
- Punto luca con pozzetto
- Linea acqua
- Linea metano
- Linea telecom

POZZETTI:

- Pozzetto ENEL
- Pozzetto acqua
- Pozzetto metano
- Pozzetto Telecom

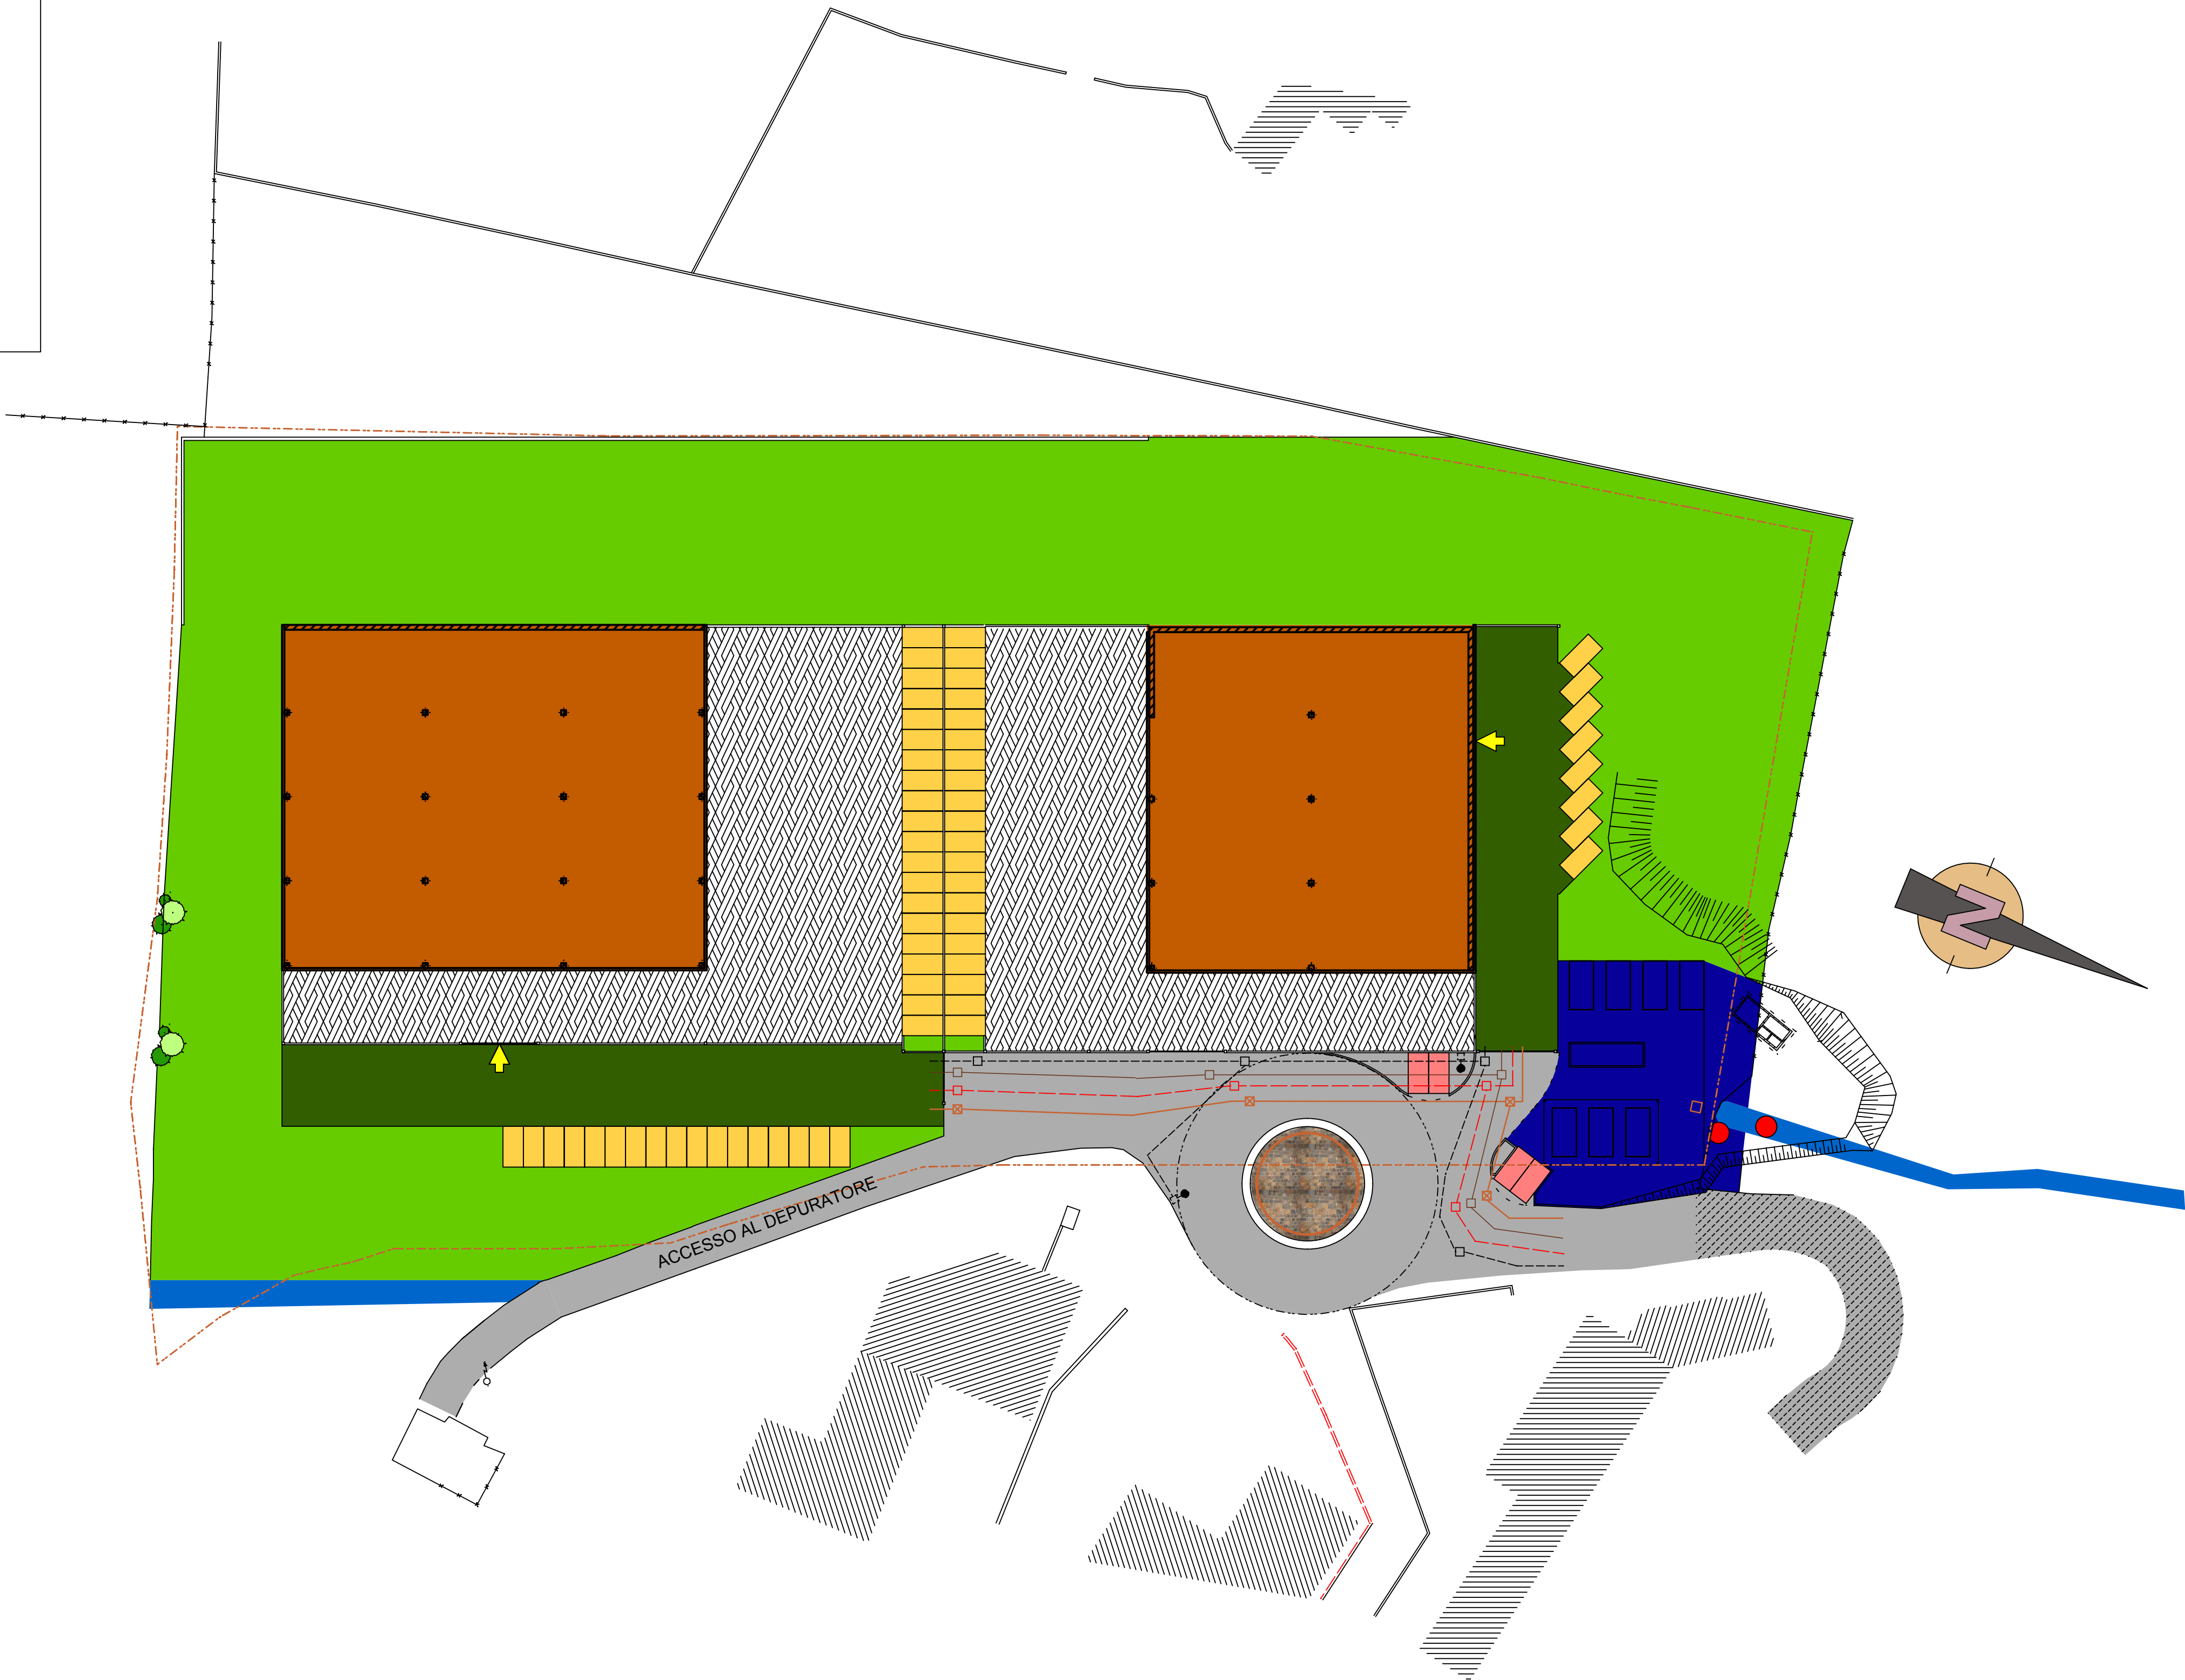

COMUNE DI LODRINO

PROGETTO ESECUTIVO
OPERE DI LOTTIZZAZIONE
AREA ARTIGIANALE
IN LOCALITA' MANDRO
- VARIANTE -

SICMA MANIGLIE S.R.L. DI GHIDINI PIERLUIGI C.F. e P.I.V.A. 01941880989

Sede legale Via Martiri Indipendenza, N° 86/90, Marcheno 25060 (BS)

PLANIMETRIA RETI TECNOLOGICHE - ENEL,ACQUA,GAS,TELECOM

IL PROGETTISTA

Dott. Arch. Ezio Fabbri
Via Europa,140 Concesio (BS)
Tel. 030/2753531

IL COMMITTENTE

6

DATA: novembre 2012

SCALA: 1:500

PRATICA: 198/08